


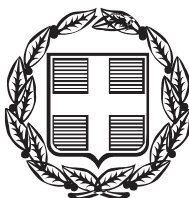

ΕΦΗΜΕΡΙΣ ΤΗΣ ΚΥΒΕΡΝΗΣΕΩΣ

ΤΗΣ ΕΛΛΗΝΙΚΗΣ ΔΗΜΟΚΡΑΤΙΑΣ

ΤΕΥΧΟΣ ΤΕΤΑΡΤΟ **Αρ. Φύλλου 160**

6 Μαρτίου 2001

ΠΕΡΙΕΧΟΜΕΝΑ

ΑΠΟΦΑΣΕΙΣ

ΑΠΟΦΑΣΕΙΣ

Αριθ. 4905/ΠΕ ’00 (1)

Διόρθωση ασυμφωνίας στο εγκεκριμένο ρυμοτομικό σχέδιο Ερέτριας, μεταξύ των οδών Αρτέμιδος, Ελπιν. Νικόμαχου και Ευδ. Κραταιμένους.

Ο ΝΟΜΑΡΧΗΣ ΕΥΒΟΙΑΣ

Έχοντας υπόψη:

1. Τις διατάξεις του Ν. 3200/55 «περί διοικητικής αποκέντρωσης» όπως μεταγενέστερα τροποποιήθηκαν και συμπληρώθηκαν.

2. Τις διατάξεις του από 17-7-1923 Ν. Δ/τος «περί σχεδίων πόλεων κ.λπ.».

3. Τις διατάξεις του από 18-10-1925 Π. Δ/τος «περί τρόπου διορθώσεως ασυμφωνιών» όπως τροποποιήθηκε με το από 10-5-1958 Β. Δ/γμα./

4. Τις διατάξεις του Ν. 2081/92 (ΦΕΚ 154/Α710-9-1992).

5. Το 5628/ΠΕ ’97/16-3-98 έγγραφο Δ/νσης ΧΟΠ προς τον Δήμο Ερέτριας.

6. Την 85/99 απόφαση Δ.Σ. Δήμου Ερέτριας.

7. Το 4905/ΠΕ ’99/14-6-2000 έγγραφο Δ/νσης ΧΟΠ προς το ΣΧΟΠ Ν. Εύβοιας.

8. Το 16ο θέμα από το 13ο πρακτικό της από 14-6-2000 συνεδρίασης του ΣΧΟΠ, αποφασίζουμε:

1. Τη διόρθωση της διαπιστωθείσας ασυμφωνίας στο ρυμοτομικό σχέδιο Ερέτριας, μεταξύ των οδών Αρτέμιδος, Ελπιν. Νικόμαχου και Ευδ. Κραταιμένους, με τον καθορισμό οικοδομικών γραμμών όπως φαίνονται με κόκκινη γραμμή και στοιχεία ΒΓ - ΓΔ - ΔΕ - ΕΖ - ΖΒ στο συνημμένο τοπογραφικό διάγραμμα θεωρημένο από το Δ/ντή της Δ/νσης ΧΟΠ Ν.Α. Εύβοιας, το οποίο αποτελεί αναπόσπαστο μέρος της παρούσας.

2. Η ισχύς της παρούσας αρχίζει από την δημοσίευση της στην Εφημερίδα της Κυβέρνησης. Από τις διατάξεις της παρούσας δεν προκαλείται δαπάνη σε βάρος του Δημοσίου ή του Δήμου Ερέτριας.

Η παρούσα απόφαση να δημοσιευθεί στην Εφημερίδα της Κυβερνήσεως.

Χαλκίδα, 7 Φεβρουαρίου 2001

Ο Νομάρχης
ΝΙΚ. ΠΑΠΑΝΔΡΕΟΥ

ΤΟΠΟΓΡΑΦΙΚΟ ΔΙΑΓΡΑΜΜΑ

Ο.Τ. (Β-Γ-Δ-Ε-Ζ-Β) ΤΟΥ ΡΥΜ. ΣΧΕΔΙΟΥ ΕΡΕΤΡΙΑΣ ΕΥΒΟΙΑΣ.
ΓΙΑ ΤΟΝ ΚΑΘΟΡΙΣΜΟ ΤΩΝ ΡΥΜ. ΓΡΑΜΜΩΝ (ΑΒ) & (ΒΓ)

ΚΛΙΜΑΞ 1:500

ΟΠΟΥ ΕΜΦΑΙΝΕΤΑΙ ΚΑΙ Η ΙΔΙΟΚΤΗΣΙΑ ΥΠΟ ΤΑ ΣΤΟΙΧΕΙΑ (Α-Β-1-2-3-4-Α) ... ΧΑΡΑΛΑΜΠΟΥΣ & ΔΗΜΗΤΡΙΟΥ ΠΕΡΙΚΛΕΟΥΣ

ΙΟΥΝΙΟΣ 1997
Ο ΣΥΝΤΑΞΑΣ

ΣΥΝΟΔΕΥΕΙ ΤΟ 5628/ΠΕ'17/16.3.98 έγγραφο Δ/νσης ΧΟΠ Ν.Α. Εύβοιας

Το Παρόν Τοπογραφικό Συνοδεύει την αριθ. 85/1999 Απόφαση Δημοτικού Συμβουλίου Ερέτριας.
Ερέτρια 23-6-1999
Η Πρόεδρος Δ.Σ
Αμφιτρίτη Αλιμπατέ

ΠΛΑΤΕΙΑ

ΟΔΟΣ ΑΡΤΕΜΙΔΟΣ

ΟΔΟΣ ΑΡΧΑΙΟΥ ΘΕΑΤΡΟΥ

ΕΘΝΙΚΟ ΤΥΠΟΓΡΑΦΕΙΟ ... κατά ποσοστό 22 %

Αριθ. 20/711/οικ. (2)

Επικύρωση καθορισμού οριογραμμής ρέμματος «Ξηρολακίου» στη θέση «Ρόγκια» Δ.Δ. Βροντούς του Δήμου Δίου Ν. Πιερίας.

Ο ΝΟΜΑΡΧΗΣ ΠΙΕΡΙΑΣ

Έχοντας υπόψη:

1. Τις διατάξεις του άρθρου 6 του Ν. 880/79 «περί καθορισμού των οριογραμμών ρεμμάτων».

2. Τις διατάξεις του Π.Δ. 183/9/5.6.86 για μεταβίβαση αρμοδιοτήτων στους Νομάρχες.

3. Την με αριθμ. 20/640οικ./29.1.2001 απόφαση της Δ/νσης Τεχνικών Υπηρεσιών Ν.Α. Πιερίας και το συνοδευτικό Τοπογραφικό Διάγραμμα με την οποία έγινε καθορισμός της οριογραμμής του ρέμματος που βρίσκεται σε τμήμα αυτού και στοιχεία: Α0, Α1, Α2.... Α30, Α31, Α32, Β0, Β1, Β2... Β41, Β42, Β43, αποφασίζουμε:

Επικυρώνουμε το Τοπογραφικό Διάγραμμα, που συνοδεύει την με αριθ. 20/640 οικ/29.1.2001 απόφαση της Δ.Τ.Υ.Ν.Α. Πιερίας με την οποία καθορίζεται η οριογραμμή του ρέμματος «Ξηρολακίου» στη θέση «Ρόγκια» Δ.Δ. Βροντούς του Δήμου Δίου.

Η απόφαση αυτή να δημοσιευθεί στην Εφημερίδα της Κυβερνήσεως.

Κατερίνη, 1 Φεβρουαρίου 2001

Ο Νομάρχης

ΓΕΩΡΓΙΟΣ ΠΑΠΑΣΤΕΡΓΙΟΥ

ΝΟΜΑΡΧΙΑΚΗ ΑΥΤΟΔΙΟΙΚΗΣΗ Ν.ΠΙΕΡΙΑΣ	
ΘΕΜΑ: ΟΡΙΟΘΕΤΗΣΗ ΡΕΜΑΤΟΣ "ΞΕΡΟΛΑΚΚΑΣ"	
Ο ΕΛΕΓΞΑΣ	ΘΕΩΡΗΘΗΚΕ Ο Δ/ΝΤΗΣ
ΕΛΕΓΧΘΗΚΕ ΚΑΤΕΡΙΝΗ Ο Δ/ΝΤΗΣ Τ.Υ.	

ΘΕΜΑ:

ΟΡΙΟΘΕΤΗΣΗ ΡΕΜΜΑΤΟΣ "ΞΕΡΟΛΑΚΚΑΣ" ΣΤΟ ΔΗΜΟ ΔΙΟΥ
ΘΕΣΗ "ΡΟΓΚΙΑ" Ν. ΠΙΕΡΙΑΣ

ΠΙΝΑΚΑΣ ΣΥΝΤΕΤΑΓΜΕΝΩΝ ΣΗΜΕΙΩΝ ΟΡΙΟΘΕΤΗΣΗΣ ΡΕΜΜΑΤΟΣ

ΡΕΜΑ: ΞΕΡΟΛΑΚΚΑΣ

Α/Α	X	Y	Α/Α	X	Y
A0	-5477,32	-5360,18			
A1	-5472,44	-5294,11			
A2	-5483,72	-5251,01			
A3	-5497,41	-5223,28			
A4	-5511,18	-5190,85			
A5	-5515,20	-5154,57			
A6	-5509,37	-5001,58			
A7	-5499,78	-4904,18			
A8	-5446,93	-4744,23			
A9	-5354,58	-4658,36			
A10	-5252,87	-4441,06			
A11	-5251,04	-4393,17			
A12	-5258,75	-4361,29			
A13	-5249,98	-4295,33			
A14	-5219,95	-4232,39			
A15	-5143,79	-4143,88			
A16	-5062,49	-4084,03			
A17	-5046,00	-4071,05			
A18	-5036,73	-4066,00			
A19	-5006,12	-4035,42			
A20	-4992,69	-4013,24			
A21	-4987,00	-3995,13			
A22	-4972,43	-3955,77			
A23	-4961,76	-3916,18			
A24	-4956,64	-3865,49			
A25	-4960,89	-3830,87			
A26	-4978,58	-3778,84			
A27	-5006,11	-3714,01			
A28	-5016,52	-3669,63			
A29	-5008,17	-3599,23			
A30	-4982,71	-3523,83			
A31	-4973,43	-3509,74			
A32	-4966,51	-3503,65			



B0	-5667,02	-5343,05	B27	-5326,16	-4291,74
B1	-5669,73	-5295,17	B28	-5323,14	-4259,89
B2	-5662,24	-5272,40	B29	-5305,62	-4221,73
B3	-5639,33	-5150,59	B30	-5289,49	-4200,00
B4	-5613,99	-5048,21	B31	-5169,01	-4087,69
B5	-5603,61	-5027,74	B32	-5145,46	-4064,64
B6	-5600,19	-5010,07	B33	-5102,19	-4017,51
B7	-5596,24	-4988,45	B34	-5072,44	-3989,51
B8	-5599,80	-4931,57	B35	-5056,84	-3955,01
B9	-5599,98	-4874,31	B36	-5056,40	-3944,42
B10	-5597,91	-4865,56	B37	-5048,50	-3906,04
B11	-5584,02	-4848,49	B38	-5055,93	-3852,66
B12	-5569,50	-4835,14	B39	-5116,34	-3691,84
B13	-5558,41	-4811,36	B40	-5160,19	-3556,38
B14	-5556,96	-4793,46	B41	-5164,94	-3535,11
B15	-5559,63	-4768,70	B42	-5172,53	-3516,60
B16	-5534,82	-4711,94	B43	-5175,34	-3494,84
B17	-5480,25	-4651,47			
B18	-5449,90	-4632,09			
B19	-5419,13	-4606,54			
B20	-5403,40	-4586,66			
B21	-5393,43	-4546,25			
B22	-5388,56	-4513,62			
B23	-5377,24	-4462,87			
B24	-5348,17	-4397,30			
B26	-5333,71	-4333,94			
B26	-5332,08	-4310,85			



ΣΥΝΤΑΧΘΗΚΕ	ΗΜΕΡΟΜ	ΥΠΟΓΡΑΦΗ
ΓΡΑΦΕΙΟ ΜΕΛΕΤΩΝ Δ. ΕΡΓΩΝ & ΕΦΑΡΜΟΓΩΝ ΜΠΑΤΑΛΑΣ Ν. ΒΑΣΙΛΕΙΟΣ ΑΓΡ. ΤΟΠΟΓΡΑΦΟΣ ΜΗΧΑΝΙΚΟΣ		ΒΑΣΙΛΗΣ Ν. ΜΠΑΤΑΛΑΣ ΑΓΡ. ΤΟΠΟΓΡΑΦΟΣ ΜΗΧΑΝΙΚΟΣ ΔΙΠΛ. ΠΟΛΥΤΕΧΝΕΙΟΥ (ΑΠΘ) ΜΕΛΟΣ Τ.Ε.Ε. ΑΡ. ΜΗΤΡ. 47307 1 Δραγούμη - Κατερίνη - Τηλ. [illegible] ΑΦΜ: [illegible]6834 ΔΟΥ: Β' ΚΑΤΕΡΙΝΗΣ

ΠΙΝΑΚΑΣ ΣΥΝ/ΝΩΝ ΠΡΟΤΕΙΝΟΜΕΝΗΣ ΛΑΤΟΜΙΚΗΣ ΖΩΝΗΣ ΜΕ ΣΤΟΙΧΕΙΑ: N1-N2-.....N19-N20-N1.

ΚΛΙΜΑΚΑ: 1:2000

ΔΗΜΟΣ ΔΙΟΥ Ν. ΠΙΕΡΙΑΣ **ΘΕΣΗ:** " ΡΟΓΚΙΑ " Δ.Δ. ΒΡΟΝΤΟΥΣ

ΕΜΒΑΔΟΝ ΚΛΗΡ/ΧΙΟΥ ΥΠ ΑΡ 2740 ΚΑΤΑ ΤΗΝ ΔΙΑΝΟΜΗ Εκλ=350941,00 Μ2
ΕΜΒΑΔΟΝ ΛΑΤΟΜΙΚΗΣ ΖΩΝΗΣ Ε=323479,00 Μ2
ΣΥΝΤΕΤΑΓΜΕΝΕΣ ΓΗΠΕΔΟΥ N1-N2-......N20-N1

Α/Α	X	Y
N1	-5312.25	-3640.01
N2	-5232.41	-3607.46
N3	-5198.61	-3665.78
N4	-5115.88	-3738.24
N5	-5170.71	-4081.32
N6	-5260.18	-4152.02
N7	-5344.68	-4418.68
N8	-5393.68	-4446.35
N9	-5492.49	-4637.83
N10	-5585.98	-4757.11
N11	-5609.50	-4847.31
N12	-5611.28	-5005.96
N14	-5682.92	-5116.19
N15	-5685.16	-4998.87
N13	-5641.42	-5078.53
N16	-5856.32	-4998.07
N17	-5860.55	-4652.91
N18	-5674.65	-4654.84
N19	-5608.18	-4152.32
N20	-5460.11	-4146.33

ΗΑΤΤ
Κ.Φ.Χ. 40 15,-1 15

ΚΑΤΕΡΙΝΗ
ΣΕΠΤΕΜΒΡΙΟΣ 2000



ΟΡΙΟ ΔΙΑΝΟΜΗΣ

-5200 -5000 -4800 -4600 -4400

-6000

ΟΡΙΟ ΔΙΑΝΟΜΗΣ

ΟΡΙΟ ΔΙΑΝΟΜΗΣ

ΟΡΙΟ ΔΙΑΝΟΜΗΣ

ΟΡΙΟ ΔΙΑΝΟΜΗΣ

-5800

ΟΡΙΟ ΔΙΑΝΟΜΗΣ

ΟΡΙΟ ΔΙΑΝΟΜΗΣ

ΟΡΙΟ ΔΙΑΝΟΜΗΣ

-5600

ΡΕΜΑ ΞΕΡΟΛΑΚΚΑΣ

-5400

ΚΑΘΟΡΙΣΜΟΣ ΟΡΙΟΓΡΑΜΜΗΣ ΡΕΜΜΑΤΟΣ

Καθορίζεται η οριογραμμή του ρέμματος όπως ορίζεται με τα στοιχεία Α0, Α1, Α2 ... Α40, Α41, Α42 Β0, Β1, Β2 ... Β41, Β42, Β43 και σημειώνεται με κόκκινο χρώμα

Κατερίνη 29 / 01 / 2001

Ο ΣΥΝΤΑΞΑΣ ΤΗΝ ΟΡΙΟΓΡΑΜΜΗ

Κλήμης Ευθυμιάδης
Πολ. Μηχανικός Α Β

Κατερίνη 29-01-2001

-5200

ΝΟΜΑΡΧΙΑΚΗ ΑΥΤΟΔΙΟΙΚΗΣΗ ΠΙΕΡΙΑΣ
Δ/ΝΣΗ ΤΕΧΝΙΚΩΝ ΥΠΗΡΕΣΙΩΝ

ΕΓΚΡΙΝΕΤΑΙ

Σύμφωνα με την 2c/... 29-01-2001 απόφαση μας

Κατερίνη 29 / 01 / 2001

Ο Δντής Τεχνικών Υπηρεσιών

Κλήμης Ευθυμιάδης
Πολ. Μηχανικός Α Β

ΕΠΙΚΥΡΩΝΕΤΑΙ.


Η καθορισθείσα οριογραμμή του ρέμματος όπως ορίζεται με τα στοιχεία Α0, Α1, Α2 ... Α40, Α41, Α42 Β0, Β1, Β2 ... Β41, Β42, Β43 και σημειώνεται με κόκκινο χρώμα

Κατερίνη ...

Ο Νομάρχης Πιερίας

ΕΘΝΙΚΟ ΤΥΠΟΓΡΑΦΕΙΟ
Για τεχνικούς λόγους στο σχέδιο υπάρχει σμίκρυνση κατά ποσοστό 35 %

-5000

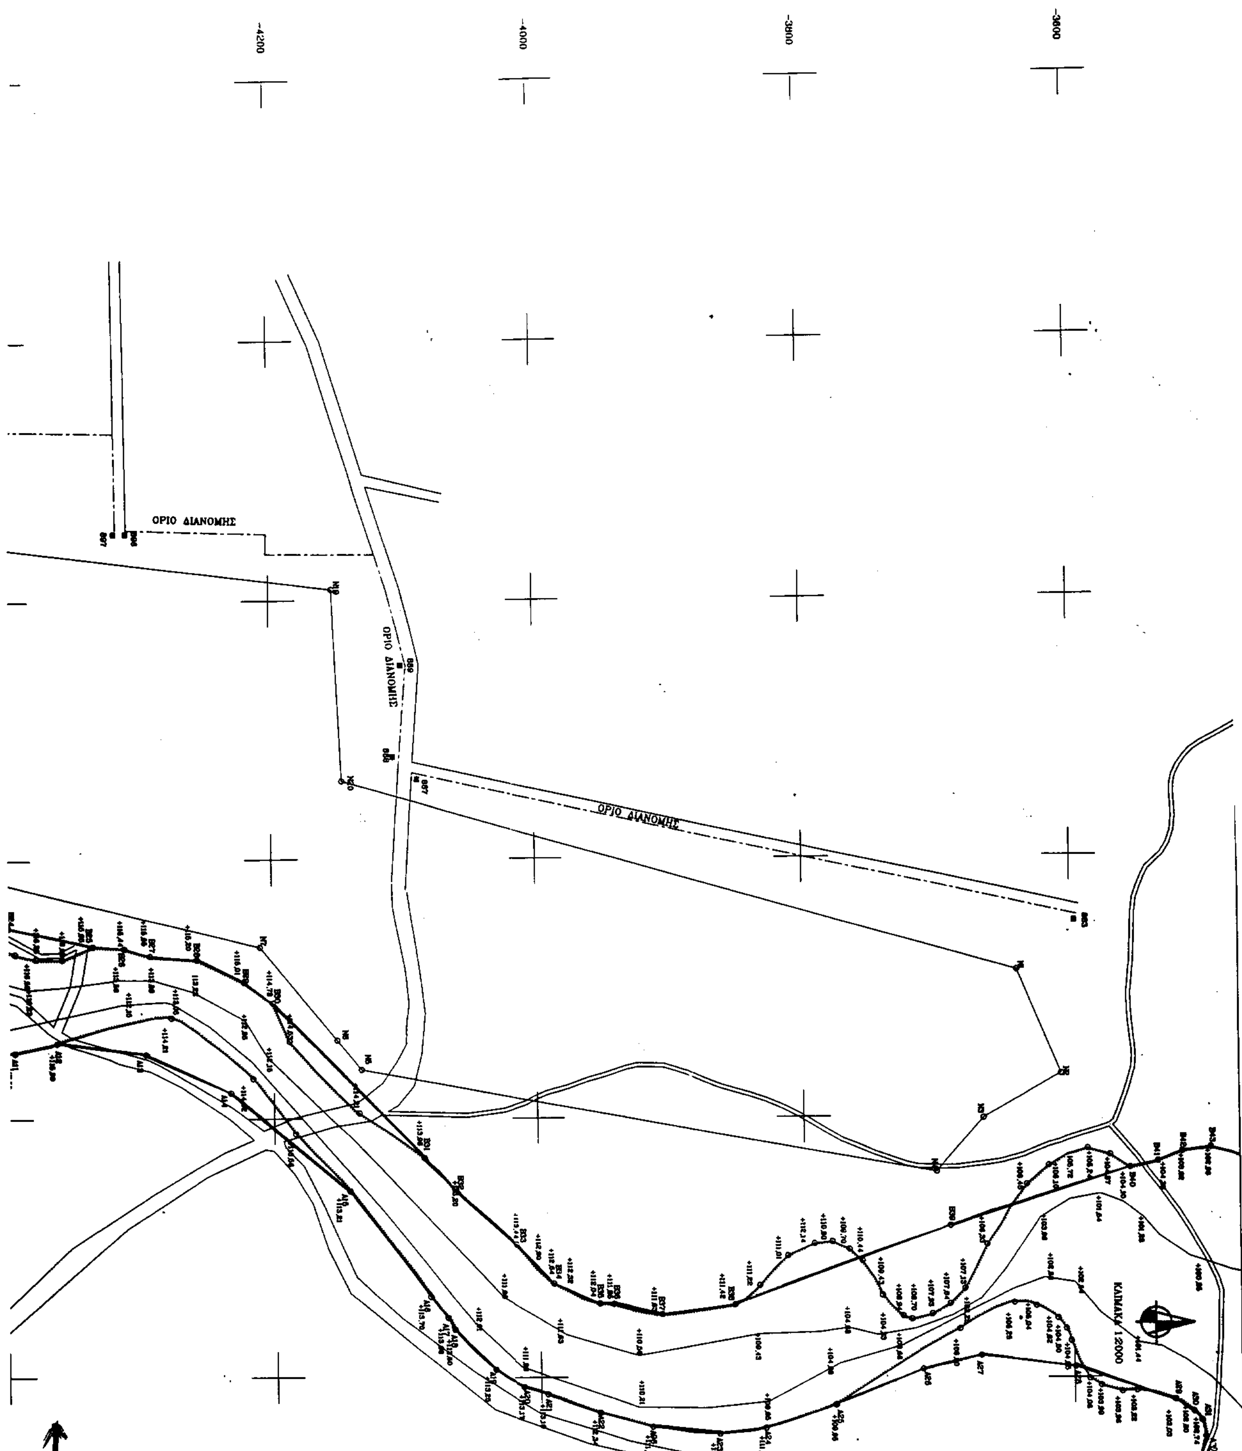
-4200
-4000
-3800
-3600
ΟΡΙΟ ΔΙΑΝΟΜΗΣ
ΟΡΙΟ ΔΙΑΝΟΜΗΣ
ΟΡΙΟ ΔΙΑΝΟΜΗΣ
ΚΛΙΜΑΞ 1:2000

Αριθ. 2102 (3)

Κήρυξη ως αναδασωτέας καείσας Δημόσιας έκτασης δάσους, είκοσι οκτώ στρεμμάτων και διακοσίων τετραγωνικών μέτρων (28,200) στη θέση «Ισάδι» περιοχής Δημοτικού Διαμερίσματος Νικόκλειας του Δήμου Βισαλτίας Ν. Σερρών.

Ο ΓΕΝΙΚΟΣ ΓΡΑΜΜΑΤΕΑΣ
ΠΕΡΙΦΕΡΕΙΑΣ ΚΕΝΤΡΙΚΗΣ ΜΑΚΕΔΟΝΙΑΣ

Έχοντας υπόψη :

1. Τις διατάξεις του Ν. 3200/55 «Περί διοικητικής αποκεντρώσεως όπως τροποποιήθηκε μεταγενέστερα με το Ν.Δ. 532/70».

2. Τις διατάξεις του άρθρου 117 παρ. 3 του Συντάγματος.

3. Τις διατάξεις του Ν. 998/79 «Περί προστασίας των δασών και των δασικών εκτάσεων της χώρας» και ειδικότερα:

α) Του άρθρου 41 παρ. 1 β) Του άρθρου 38 παρ. 1

4. Τις διατάξεις του άρθρου 70 παρ. 3 του Ν. 998/79 όπως συμπληρώθηκε με την παρ. 3 του άρθρου 12 του Ν. 2040/92 «Περί θεμάτων αρμοδιότητας του Υπουργού Γεωργίας και Νομικών Προσώπων του και άλλες διατάξεις».

5. Τις διατάξεις του Ν. 2503/97 «Περί Διοίκησης οργάνωσης στελέχωσης της Περιφέρειας, ρύθμιση θεμάτων για την Τοπική Αυτοδιοίκηση και άλλες διατάξεις».

6. Την αρίθμ. 5631/11-8-2000 απόφαση του Γεν. Γραμ. Περ/ρειας με θέμα «Ορισμός εισηγητών και μεταβίβαση εξουσίας υπογραφής «ΕΝΤΟΛΗ ΓΕΝ. ΓΡΑΜΜΑΤΕΑ» αποφάσεων, εγγράφων κ.λ.π..

7. Τις διαταγές του Υπουργείου Γεωργίας α) 160417/1180/8-7-80, β) 182447/3049/24-9-80 και 141823/24-2-83.

8. Την αριθμ. 1981/20-9-2000 αναφορά πρόταση του Δασαρχείου Νιγρίτας «Περί κήρυξης ως αναδασωτέας» της αναφερόμενης στο ανωτέρω θέμα έκτασης, αποφασίζουμε:

Κηρύσσουμε αναδασωτεά με σκοπό τη διατήρηση του Χαρακτήρα του Δάσους και την προστασία και επαναδημιουργία της δασικής βλάστησης με φυσική και τεχνητή αναγέννηση βάσει προγράμματος του Δασαρχείου Νιγρίτας), που καταστράφηκε από πυρκαγιά στις 10-8-2000, την Δημοσία έκταση δάσους είκοσι οκτώ στρεμμάτων και διακοσίων τετραγωνικών μέτρων (28,200) στη θέση «Ισάδι» περιοχής Δημοτικού Διαμερίσματος Νικόκλειας του Δήμου Βισαλτίας Ν. Σερρών, που προσδιορίζεται από τα στοιχεία (Α,Β,Γ,... Δ,Ε,Ζ,Η,Α) στο συνημμένο τοπογραφικό διάγραμμα του Δασαρχείου Νιγρίτας με κλίμακα 1 : 5.000 το οποίο αποτελεί αναπόσπαστο μέρος της απόφασης αυτής και έχει όρια :

ΑΝΑΤΟΛΙΚΑ : Δημόσιο δάσος

ΔΥΤΙΚΑ : Δημόσιο δάσος

ΒΟΡΕΙΑ : Αγροτικό δρόμο - Αγροτικές εκτάσεις - Εποικιστικό δάσος

ΝΟΤΙΑ : Δημόσιο δάσος - Αγρός

Η απόφαση αυτή να δημοσιευτεί στην εφημερίδα της Κυβερνήσεως.

Σέρρες, 18 Δεκεμβρίου 2000

Με εντολή Γενικού Γραμματέα Περιφέρειας
Ο Διευθυντής Δασών Σερρών
ΗΛΙΑΣ ΣΤΑΜΑΤΟΠΟΥΛΟΣ


ΕΘΝΙΚΟ ΤΥΠΟΓΡΑΦΕΙΟ
Για τεχνικούς λόγους στο σχεδιάγραμμα έγινε σμίκρυνση κατά ποσοστό 78 %

Ανήκει στην αριθ. 2102/18-12-2000 αποφ. της Δ/νσης Δασών Σερρών.


ΤΟΠΟΓΡΑΦΙΚΟ ΔΙΑΓΡΑΜΜΑ

Αναδασωτέας εκτάσης 28,2 στρεμ. (Δημοσίου δάσους) στη Δ.Θ. "Ισιάδι" του Δημ. Διαμερ. Νικόκλειας του Δήμου Βισαλτίας, που καταρτίσθηκε την 10-8-2000

ΚΛ: 1:5000

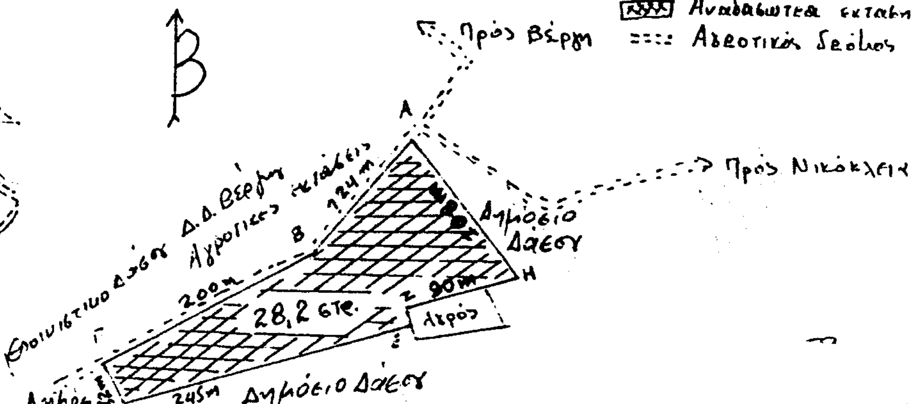

ΧΑΡΤΗΣ ΕΥΡΥΤΕΡΗΣ ΠΕΡΙΟΧΗΣ
ΚΛ: 1:20.000

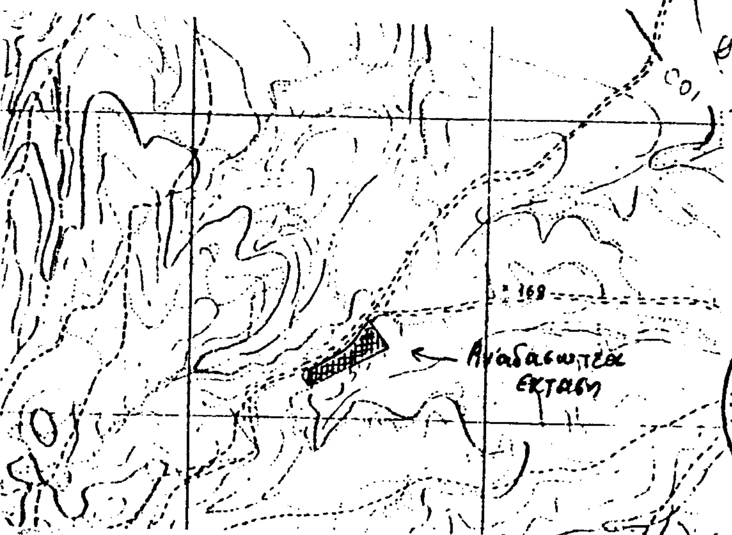

Σέρρες 18-12-2000
Ο Δ/ντής Δασών Σερρών
Ηλίας Σταματόπουλος
Δασολόγος με βαθμό Δ/ντή

Νικόκλεια 20.9.2000
Ο Δ/ντής Δασαρχείου Νιγρίτας
Κολτσής Χρήστος
Δασολόγος με βαθμό Δ/ντή

Νικόκλεια 19.9.2000
Ο Συντάκτης
Σίσκος Βασίλειος
Δασολόγος με Α' βαθμό